


encadrement en acier thermolaqué



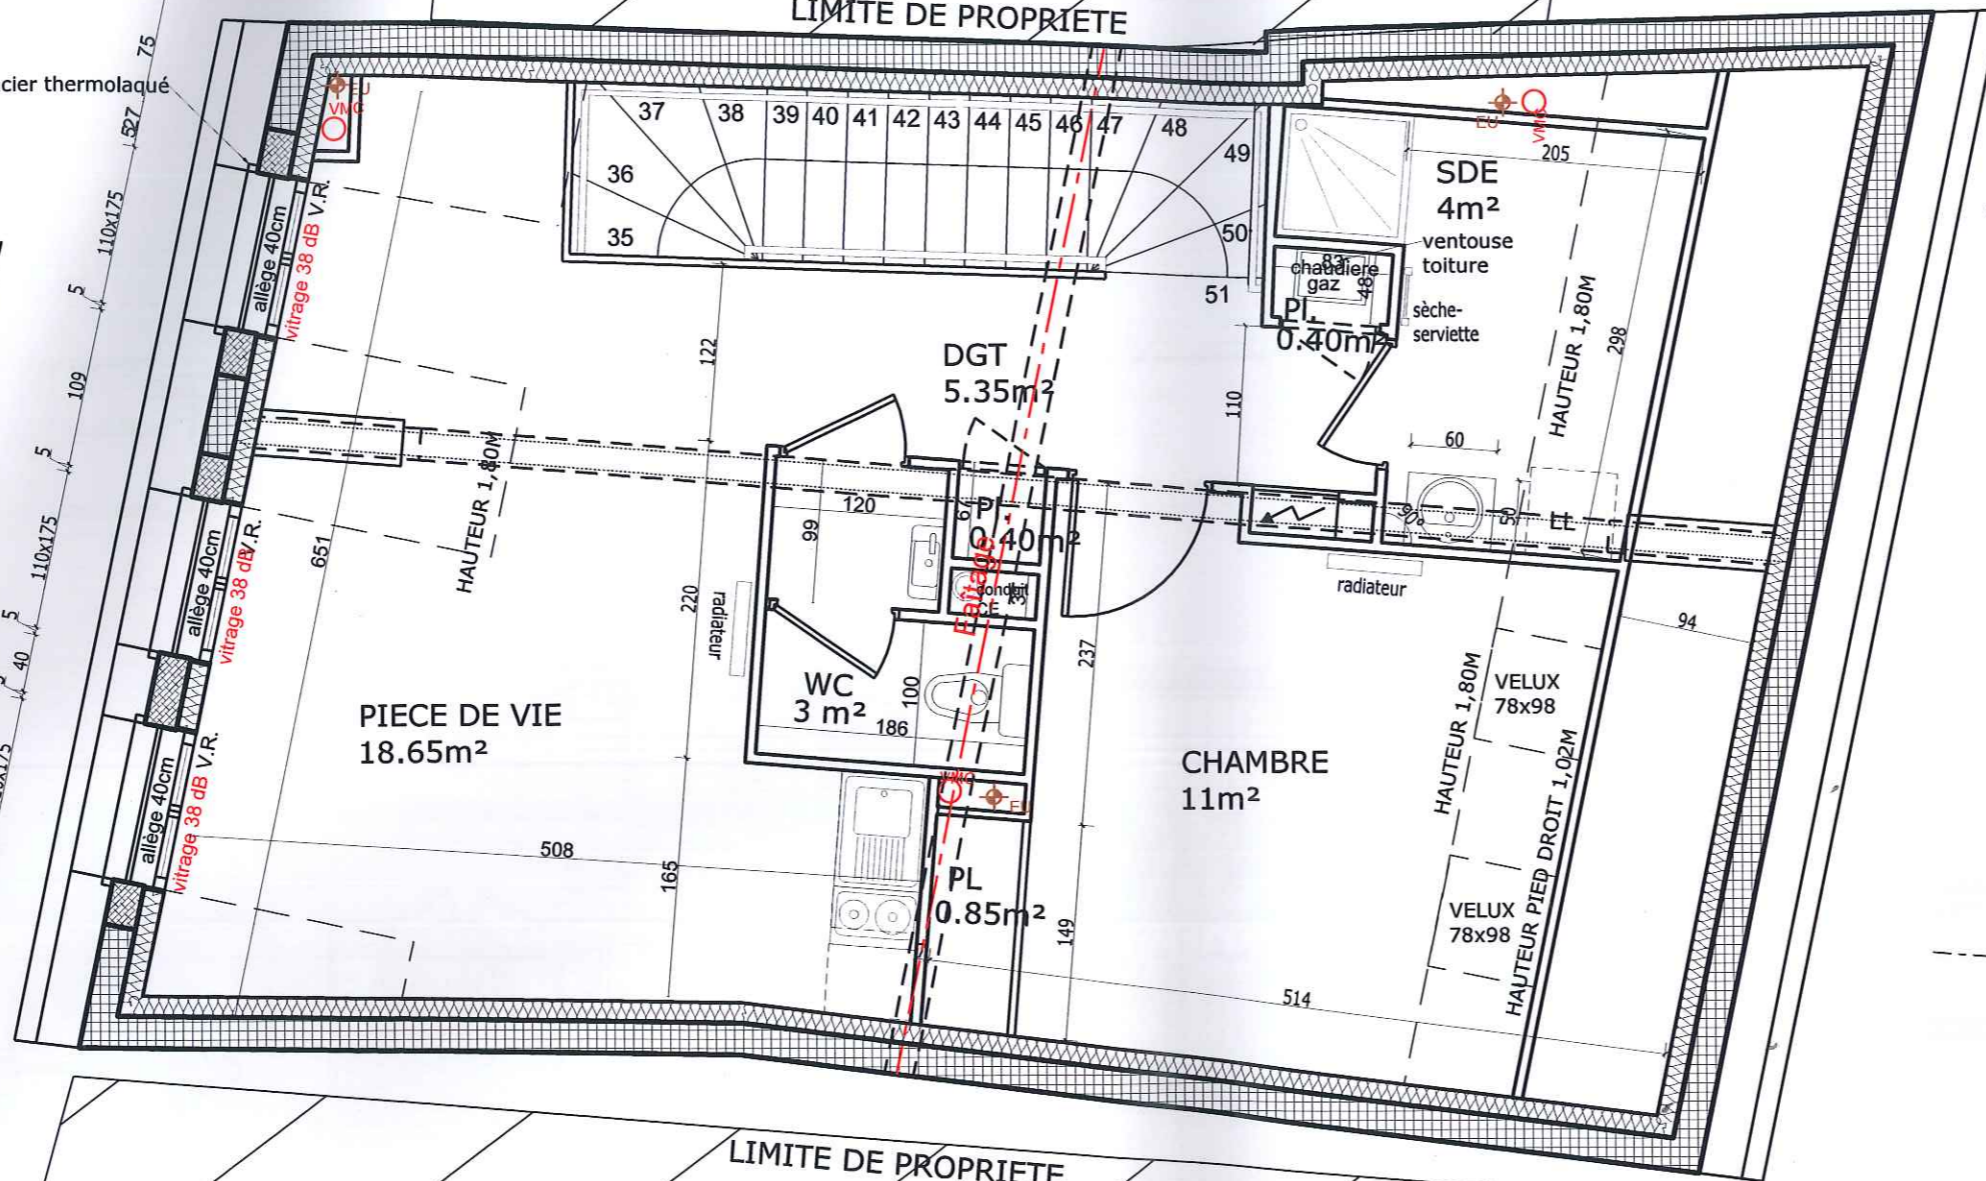



AVENUE PIERRE BROSSETTE

LIMITE DE PROPRIETE

gouttière



LEGENDE :

-  Agglos creux
-  Voile BA
-  Poteaux
-  Cloison SAD
-  Cloison
-  Faux-plafond



BATIMENT A
 PLAN DU TROISIEME ETAGE
 Echelle : 1/50ème